


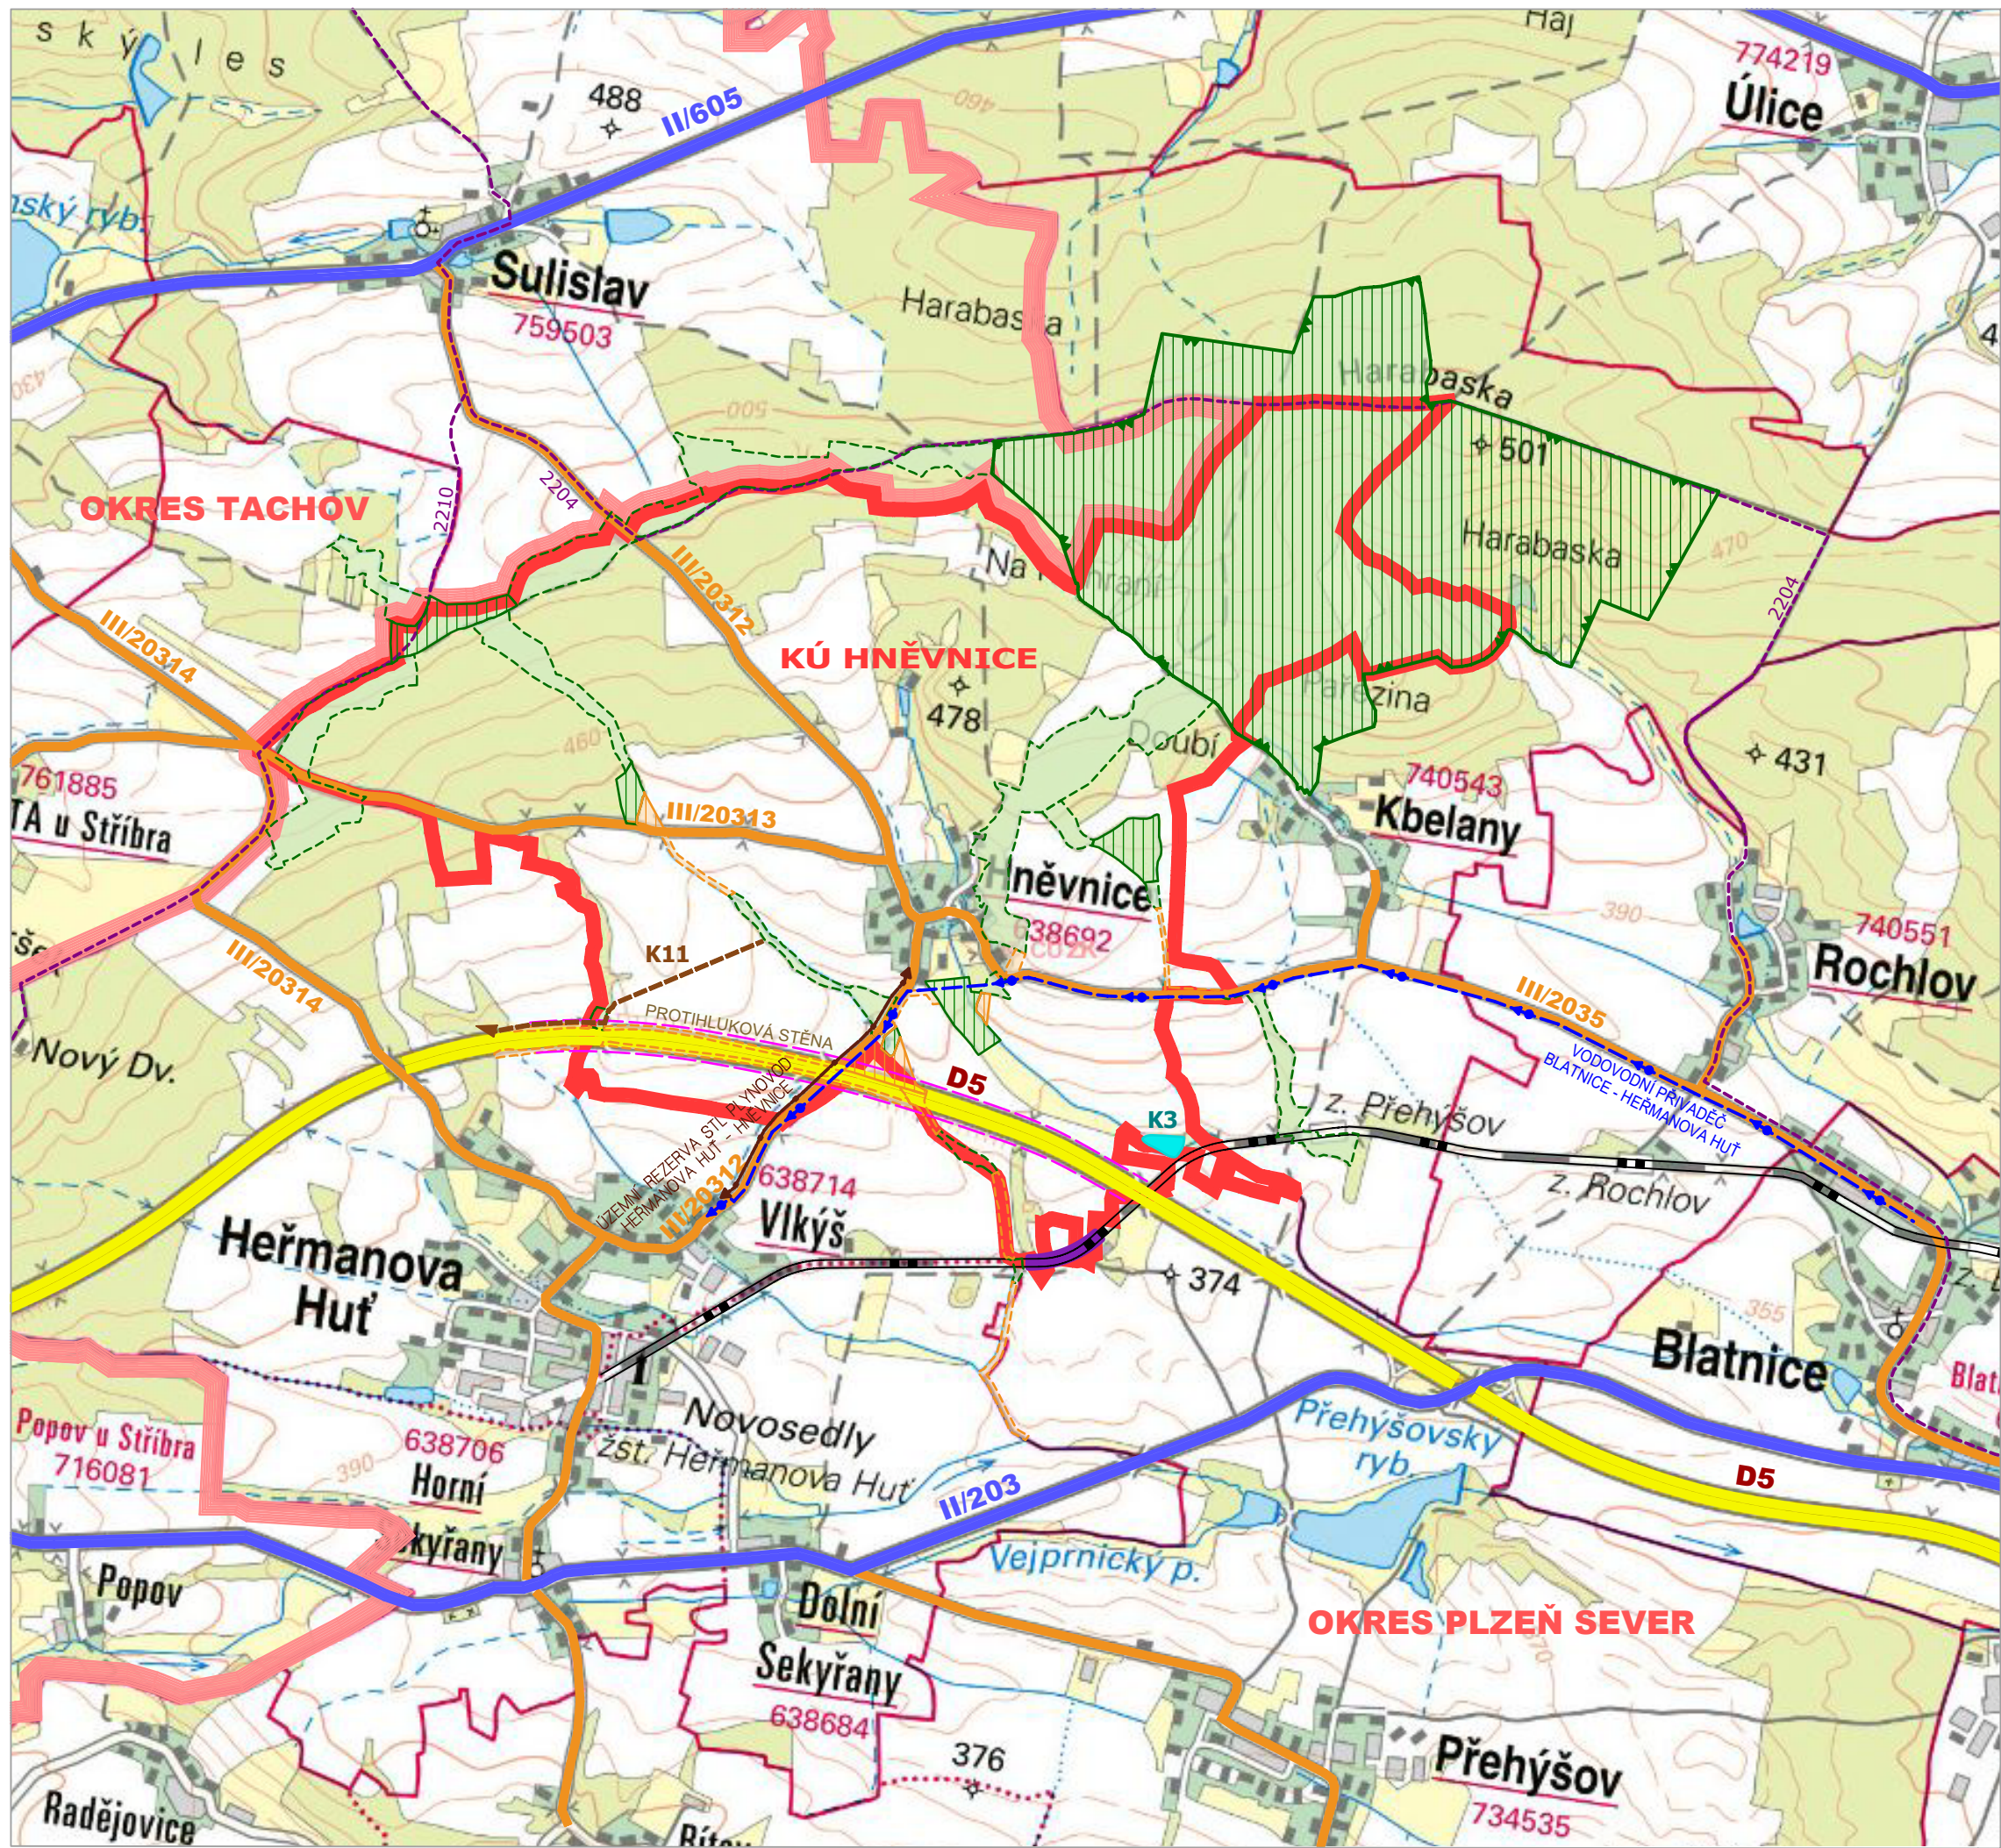

HRANICE V ÚZEMÍ

		HRANICE OKRESU (PLZEŇ SEVER x TACHOV)
		HRANICE SPRÁVNÍHO ÚZEMÍ HNĚVNICE
		HRANICE SPRÁVNÍHO ÚZEMÍ
		KATASTRÁLNÍ HRANICE

DOPRAVNÍ TRASY

		ŽELEZNICE (ÚZEMNÍ REZERVA)
		DÁLNIČE D5
		SILNICE II. TŘÍDY
		SILNICE III. TŘÍDY
		TŘÍDA KOMUNIKACE/ ČÍSLO KOMUNIKACE
		CYKLOTRASA

ÚZEMNÍ SYSTÉM EKOLOGICKÉ STABILITY

		REGIONÁLNÍ BIOCENTRUM
		LOKÁLNÍ BIOCENTRA
		LOKÁLNÍ BIOKORIDORY

PRVKY PŘECHÁZEJÍCÍ NA SOUSEDNÍ SÚ

okres Plzeň - sever : ORP Nýřany

Správní území Kbelany

- k.ú. Kbelany
- PRVKY ÚSES
- VODOVODNÍ ŘAD KBELANY - HNĚVNICE - HEŘMANOVA HUT

Správní území Přehýšov

- k.ú. Přehýšov
- PRVKY ÚSES
- VODNÍ PLOCHA K3

Správní území Heřmanova Hut'

- k.ú. Dolní Sekyřany
- PRVKY ÚSES
- k.ú. Vlkyš
- PRVKY ÚSES
- ÚČELOVÁ KOMUNIKACE K11
- VODOVODNÍ ŘAD KBELANY - HNĚVNICE - HEŘMANOVA HUT
- ÚZEMNÍ REZERVA STL PLYNOVOD HEŘMANOVA HUT - HNĚVNICE


okres Stříbro : ORP Stříbro

Správní území Stříbro

- k.ú. Lhota u Stříbra
- PRVKY ÚSES

Správní území Sulislav

- k.ú. Sulislav
- PRVKY ÚSES

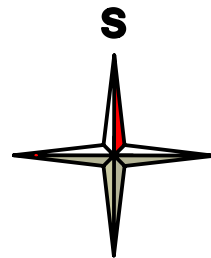

ÚZEMNÍ PLÁN HNĚVNICE



POŘIZOVATEL

MÚ NÝŘANY

ZPRACOVATEL

ODBOR ÚZEMNÍHO PLÁNOVÁNÍ

ING. ARCH. BLANKA HYSKOVÁ

ČKA 01142

DATUM ZPRACOVÁNÍ

09/2017

MĚŘÍTKO

1 : 5 000

VÝKRES ŠIRŠÍCH VZTAHŮ

02