
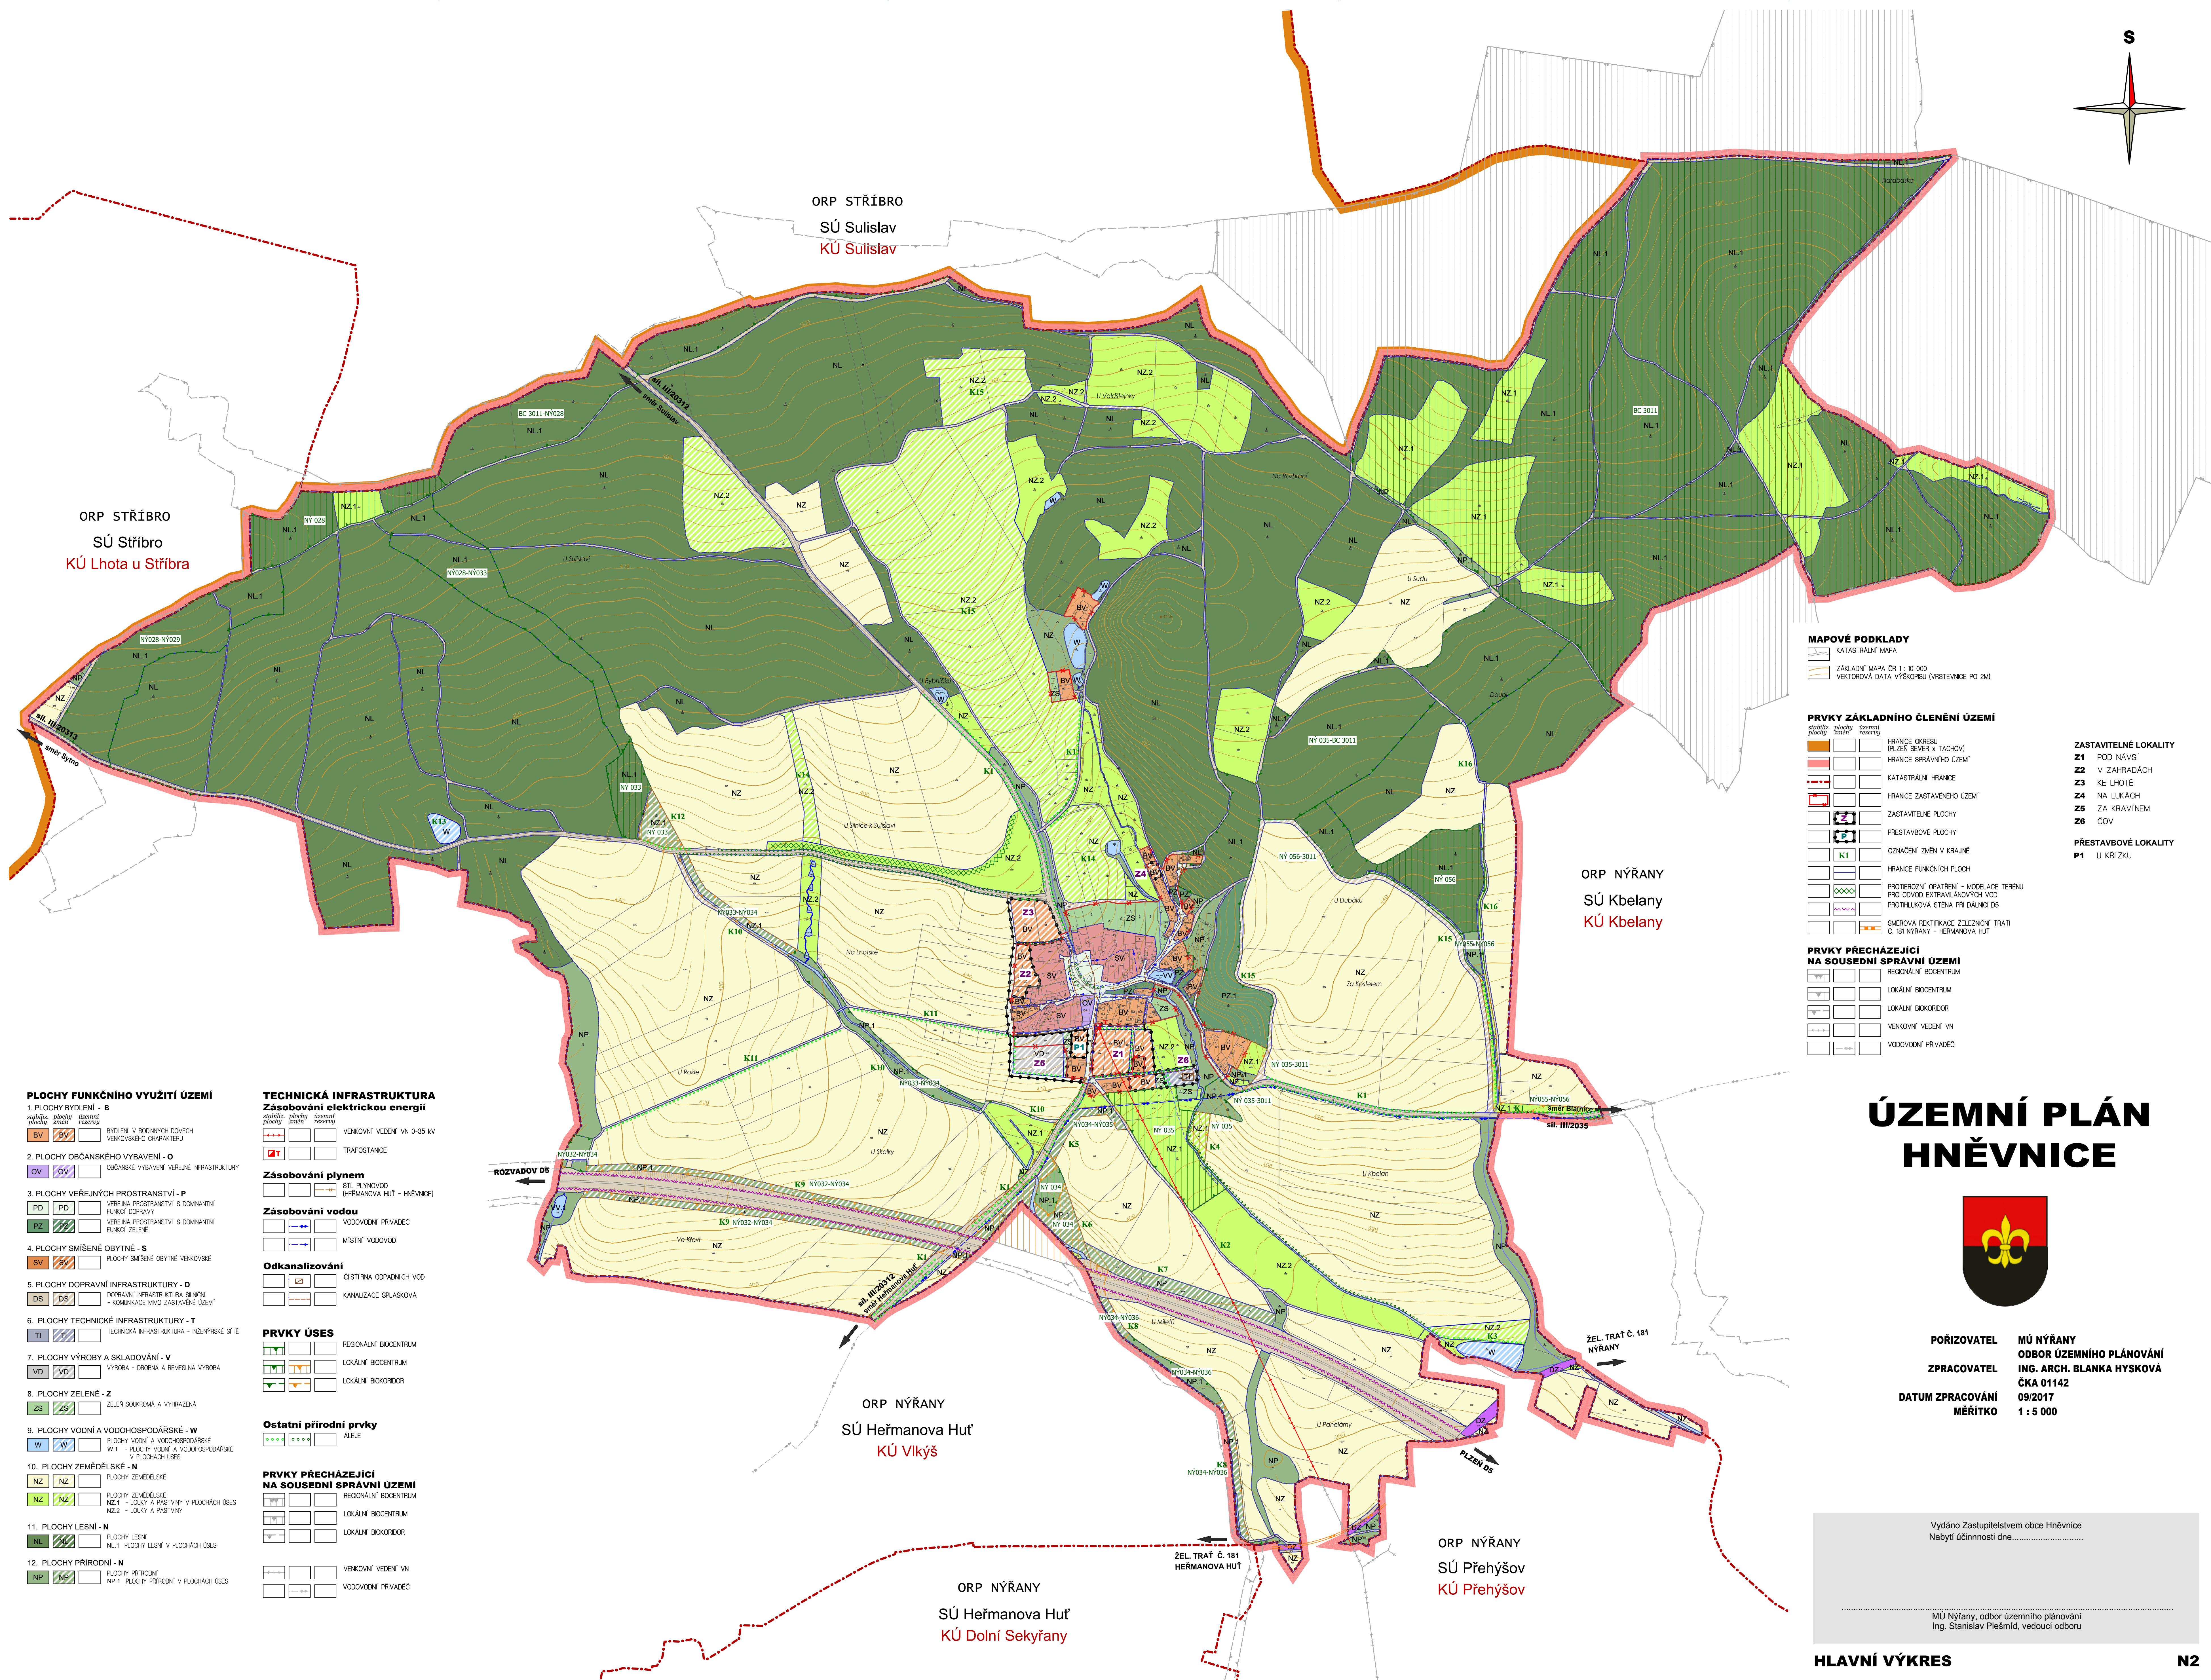


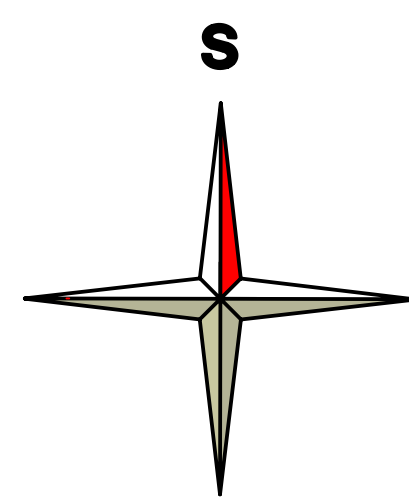

MAPOVÉ PODKLADY

KATASTRÁLNÍ MAPA

ZÁKLADNÍ MAPA OR 1 : 10 000

VEKTOROVÁ DATA VÝŠKOPU (VRSTEVNICE PO 2M)

PRVKY ZÁKLADNÍHO ČLENĚNÍ ÚZEMÍ

- HRANICE OKRESU
- HRANICE SPRÁVNÍHO ÚZEMÍ
- KATASTRÁLNÍ HRANICE
- HRANICE ZASTAVĚNÉHO ÚZEMÍ
- ZASTAVITELNÉ PLOCHY
- PŘESTAVBOVÉ PLOCHY
- HRANICE FUNKČNÍCH PLOCH
- PROTEKTOROVÝ OPATŘENÍ - MODELACE TERÉNU
- PROJEKTOVÉ EXTRAVELANDY VOD
- PROTEKTOROVÁ STĚNA PŘI DÁLNICI D5
- SMĚROVÁ REKTEKACE ŽELEZNICOVÝ TRATI Č. 181 NÝŘANY - HEŘMANOVA HUŤ

PRVKY PŘECHÁZEJÍCÍ NA SOUSEDNÍ SPRÁVNÍ ÚZEMÍ

- REGIONÁLNÍ BOCENTRUM
- LOKÁLNÍ BOCENTRUM
- LOKÁLNÍ BOKORODOR
- VENKOVNÍ VEDENÍ VN
- VODOVODNÍ PŘÍVADEČ

ZASTAVITELNÉ LOKALITY

- Z1 POD NÁVISÍ
- Z2 V ZAHRADÁCH
- Z3 KE LHOTĚ
- Z4 NA LUKÁCH
- Z5 ZA KRAVÍNEM
- Z6 OOV

PŘESTAVBOVÉ LOKALITY

- P1 U KŘÍŽKU

PLOCHY FUNKČNÍHO VYUŽITÍ ÚZEMÍ

1. PLOCHY BYDLENÍ - B

- BYDLENÍ V RODINNÝCH DOMECH
- BYDLENÍ V RODINNÝCH DOMECH
- BYDLENÍ V RODINNÝCH DOMECH

2. PLOCHY OBČANSKÉHO VYBAVENÍ - O

- OBČANSKÉ VYBAVENÍ VEŘEJNÉ INFRASTRUKTURY

3. PLOCHY VEŘEJNÝCH PROSTRANSTVÍ - P

- VEŘEJNÁ PROSTRANSTVÍ S DOMINANTNÍ FUNKCÍ DOPRAVY
- VEŘEJNÁ PROSTRANSTVÍ S DOMINANTNÍ FUNKCÍ ZELEŇ

4. PLOCHY SMÍŠENÉ OBYTNÉ - S

- PLOCHY SMÍŠENÉ OBYTNÉ VENKOVSKÉ

5. PLOCHY DOPRAVNÍ INFRASTRUKTURY - D

- DOPRAVNÍ INFRASTRUKTURA SILNIC
- KOMUNIKACE IMMO ZASTAVĚNÉ ÚZEMÍ

6. PLOCHY TECHNICKÉ INFRASTRUKTURY - T

- TECHNICKÁ INFRASTRUKTURA - NĚKTERÉ SÍTE

7. PLOCHY VÝROBY A SKLADOVÁNÍ - V

- VÝROBA - DROBNÁ A ŘEMESLNÁ VÝROBA

8. PLOCHY ZELEŇ - Z

- ZELEŇ SOUKROMÁ A VYHRAZENÁ

9. PLOCHY VODNÍ A VODOHOSPODÁŘSKÉ - W

- PLOCHY VODNÍ A VODOHOSPODÁŘSKÉ
- W1 - PLOCHY VODNÍ A VODOHOSPODÁŘSKÉ V PLOCHÁCH ÚSES

10. PLOCHY ZEMĚDĚLSKÉ - N

- PLOCHY ZEMĚDĚLSKÉ
- NZ1 - LOKY A PASTVINY V PLOCHÁCH ÚSES
- NZ2 - LOKY A PASTVINY

11. PLOCHY LESNÍ - L

- PLOCHY LESNÍ
- NL1 - PLOCHY LESNÍ V PLOCHÁCH ÚSES

12. PLOCHY PŘÍRODNÍ - NP

- PLOCHY PŘÍRODNÍ
- NP1 - PLOCHY PŘÍRODNÍ V PLOCHÁCH ÚSES

TECHNICKÁ INFRASTRUKTURA

Zásobování elektrickou energií

- VENKOVNÍ VEDENÍ VN 0-35 kV
- TRAFOSTANICE

Zásobování plynem

- STŘ. PLYNOVOD
- HEŘMANOVA HUŤ - HNĚVNICE

Zásobování vodou

- VODOVODNÍ PŘÍVADEČ
- MÍSTNÍ VODOVOD

Odkanalizování

- ČISTÍRNA ODPADNÍCH VOD
- KANALIZACE SPLAŠKOVÁ

PRVKY ÚSES

- REGIONÁLNÍ BOCENTRUM
- LOKÁLNÍ BOCENTRUM
- LOKÁLNÍ BOKORODOR

Ostatní přírodní prvky

- ALIE

PRVKY PŘECHÁZEJÍCÍ NA SOUSEDNÍ SPRÁVNÍ ÚZEMÍ

- REGIONÁLNÍ BOCENTRUM
- LOKÁLNÍ BOCENTRUM
- LOKÁLNÍ BOKORODOR

VENKOVNÍ VEDENÍ VN

- VODOVODNÍ PŘÍVADEČ

ÚZEMNÍ PLÁN HNĚVNICE



POŘIZOVATEL MÚ NÝŘANY
ODBOR ÚZEMNÍHO PLÁNOVÁNÍ
ZPRACOVATEL ING. ARCH. BLANKA HYSKOVÁ
ČKA 01142
DATUM ZPRACOVÁNÍ 09/2017
MĚŘÍTKO 1 : 5 000

Vydáno Zastupitelstvem obce Hněvnice
Nabytí účinnosti dne.....

MÚ Nýřany, odbor územního plánování
Ing. Stanislav Plešmid, vedoucí odboru

HLAVNÍ VÝKRES

N2